


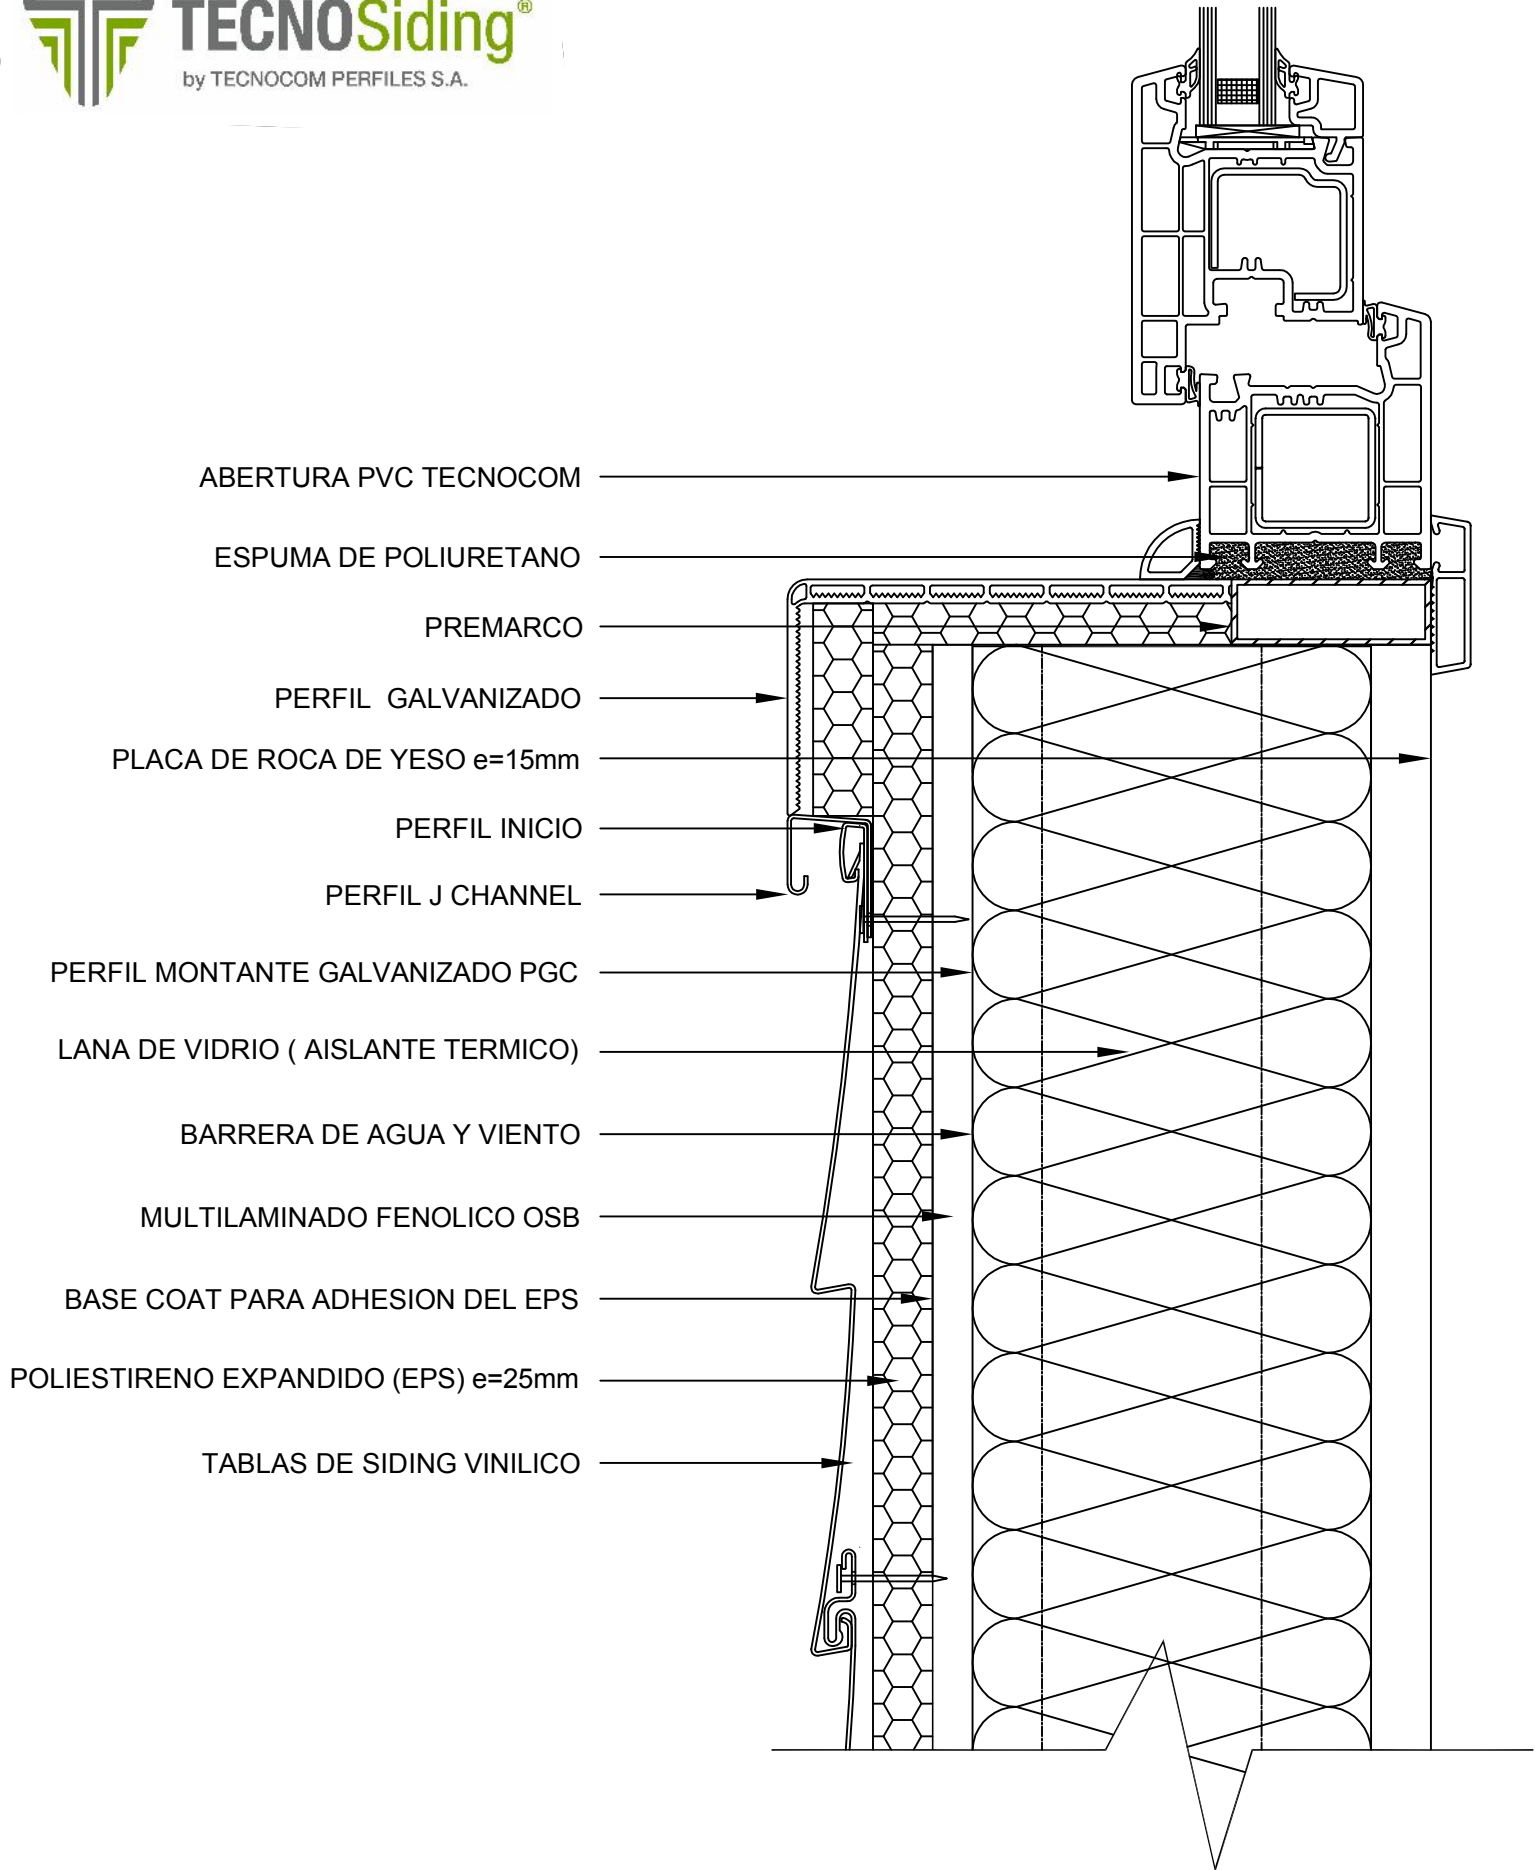

**TECNOSiding®**  
by TECNOCOM PERFILES S.A.



ABERTURA PVC TECNOCOM

ESPUMA DE POLIURETANO

PREMARCO

PERFIL GALVANIZADO

PLACA DE ROCA DE YESO e=15mm

PERFIL INICIO

PERFIL J CHANNEL

PERFIL MONTANTE GALVANIZADO PGC

LANA DE VIDRIO ( AISLANTE TERMICO)

BARRERA DE AGUA Y VIENTO

MULTILAMINADO FENOLICO OSB

BASE COAT PARA ADHESION DEL EPS

POLIESTIRENO EXPANDIDO (EPS) e=25mm

TABLAS DE SIDING VINILICO